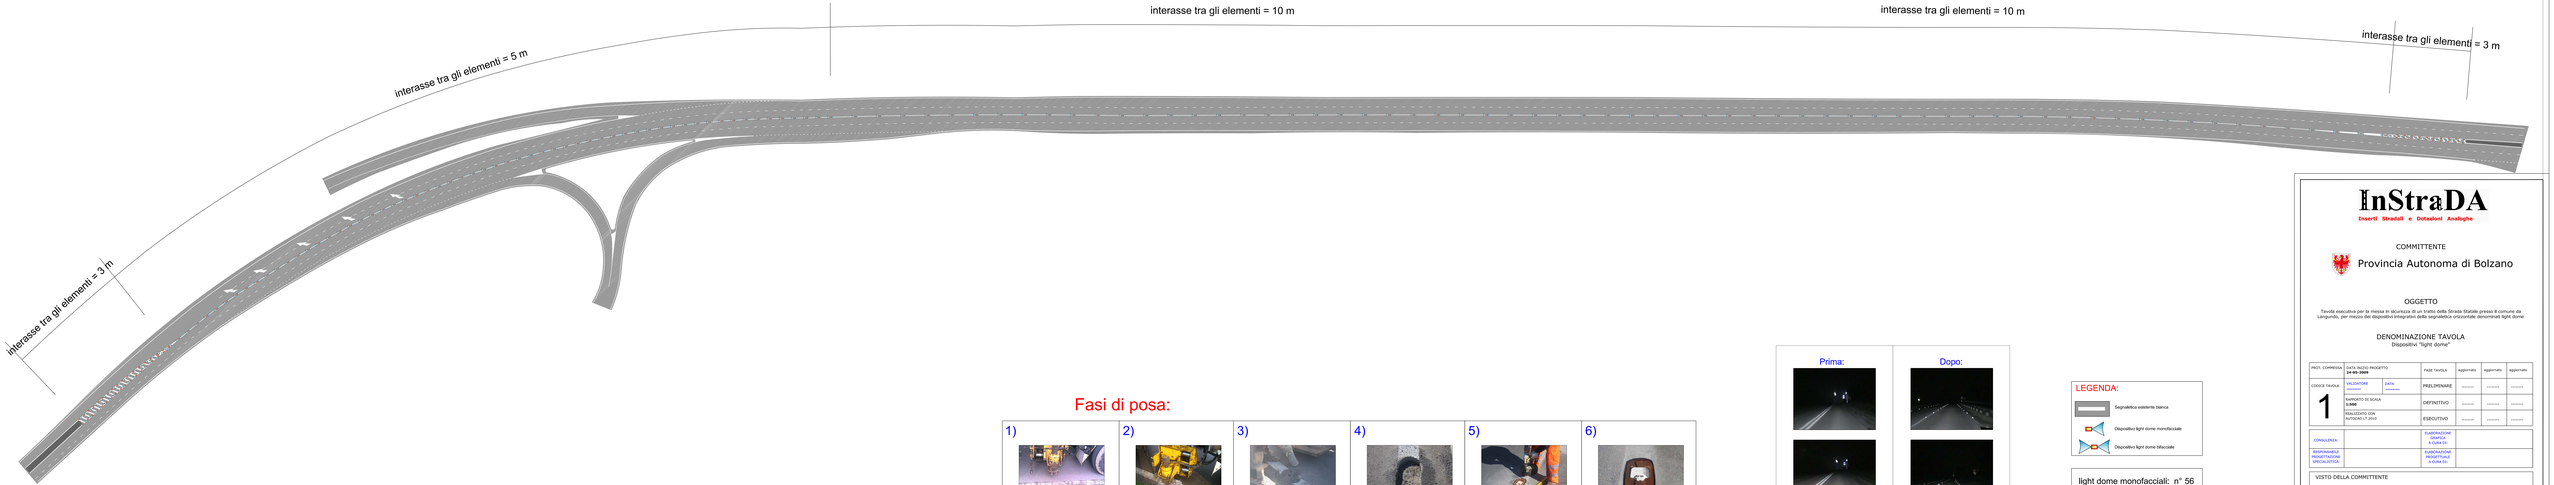

Fasi di posa:

1)	2)	3)	4)	5)	6)

Prima:	Dopo:

LEGENDA:

- Segnaletica esistente bianca
- Dispositivo light dome monofacciale
- Dispositivo light dome bifacciale

light dome monofacciali: n° 56

light dome bifacciali: n° 123

InStraDA

Inserti Stradali e Dotazioni Analoghe

COMMITTENTE

Provincia Autonoma di Bolzano

OGGETTO

Tavola esecutiva per la messa in sicurezza di un tratto della Strada Statale presso il comune da Langundo, per mezzo dei dispositivi integrativi della segnaletica orizzontale denominati light dome

DENOMINAZIONE TAVOLA

Dispositivi "light dome"

PROT. COMMESSA	DATA INIZIO PROGETTO **24-05-2009**		FASE TAVOLA	aggiornato	aggiornato	aggiornato
CODICE TAVOLA	VALIDATORE cognome	DATA aaaa/mm/gg	PRELIMINARE	aaaa/mm/gg	aaaa/mm/gg	aaaa/mm/gg
1	SUPPORTO DI SCALA **1:500**		DEFINITIVO	aaaa/mm/gg	aaaa/mm/gg	aaaa/mm/gg
	REALIZZATO CON ANTONIA LT 2010		ESECUTIVO	aaaa/mm/gg	aaaa/mm/gg	aaaa/mm/gg
CONSULENZA:			ELABORAZIONE GRAFICA A CURA DI:			
RESPONSABILE PROGETTAZIONE STRUNZ&TOCAL:			ELABORAZIONE PROGETTUALE A CURA DI:			

VISTO DELLA COMMITTENTE

A termini di legge il presente disegno è di proprietà de "Instrada S.r.l." e non potrà essere riprodotto o trasmesso a terzi senza previsa autorizzazione della stessa.