
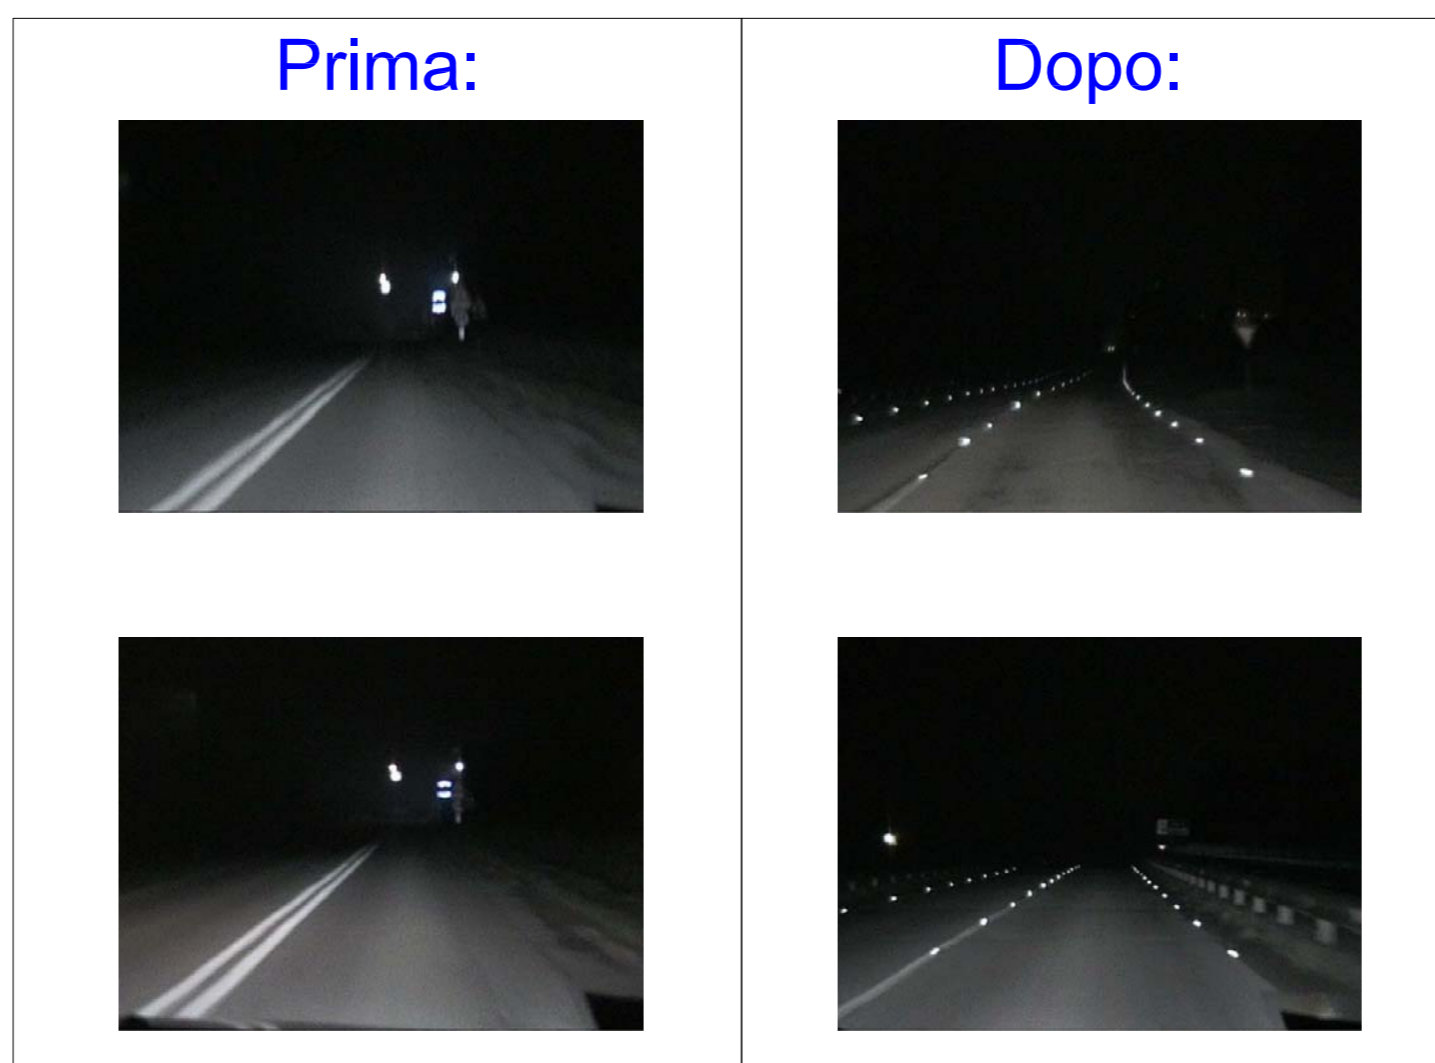


**Fasi di posa:**

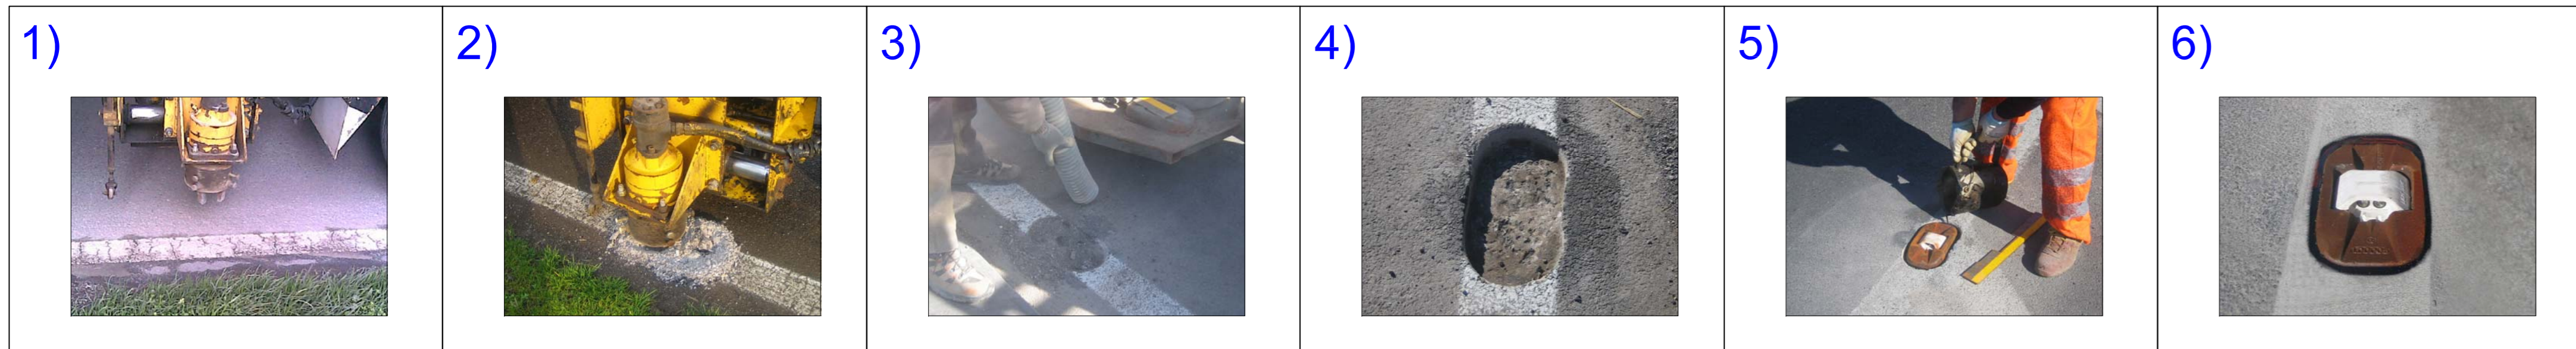

**LEGENDA:**

- Segnaletica esistente bianca
- Dispositivo light dome monofacciale
- Dispositivo light dome bifacciale

light dome monofacciali: n° 18  
 light dome bifacciali: n° 64

**InStraDA**  
 Inserti Stradali e Dotazioni Analoghe

COMMITTENTE  
 Provincia Autonoma di Bolzano

OGGETTO  
 Tavola esecutiva per la messa in sicurezza di un tratto della circosollazione di Villabassa tra i km 53.50 e 57.00 sulla S.S.49 della Val Pusteria, per mezzo dei dispositivi integrativi della segnaletica orizzontale denominati light dome

DENOMINAZIONE TAVOLA  
 Dispositivi "light dome"

PROT. COMMESSA	DATA INIZIO PROGETTO 25-05-2009	FASE TAVOLA	aggiornato	aggiornato	aggiornato
CODICE TAVOLA	VALIDATORE 1	DATA	PRELIMINARE	.....	.....
	RAPPORTO DI SCALA 1:500		DEFINITIVO	.....	.....
	REALIZZATO CON ARCHITECTURAL DESKTOP		ESECUTIVO	03-08-2009	23-11-2009

CONSULENZA:  
 RESPONSABILE PROGETTAZIONE SPECIALISTICA:  
 ELABORAZIONE GRAFICA A CURA DI:  
 ELABORAZIONE PROGETTUALE A CURA DI:

VISTO DELLA COMMITTENTE

A termini di legge il presente disegno è di proprietà de "Instrada S.r.l." e non potrà essere riprodotto o trasmesso a terzi senza precisa autorizzazione della stessa.