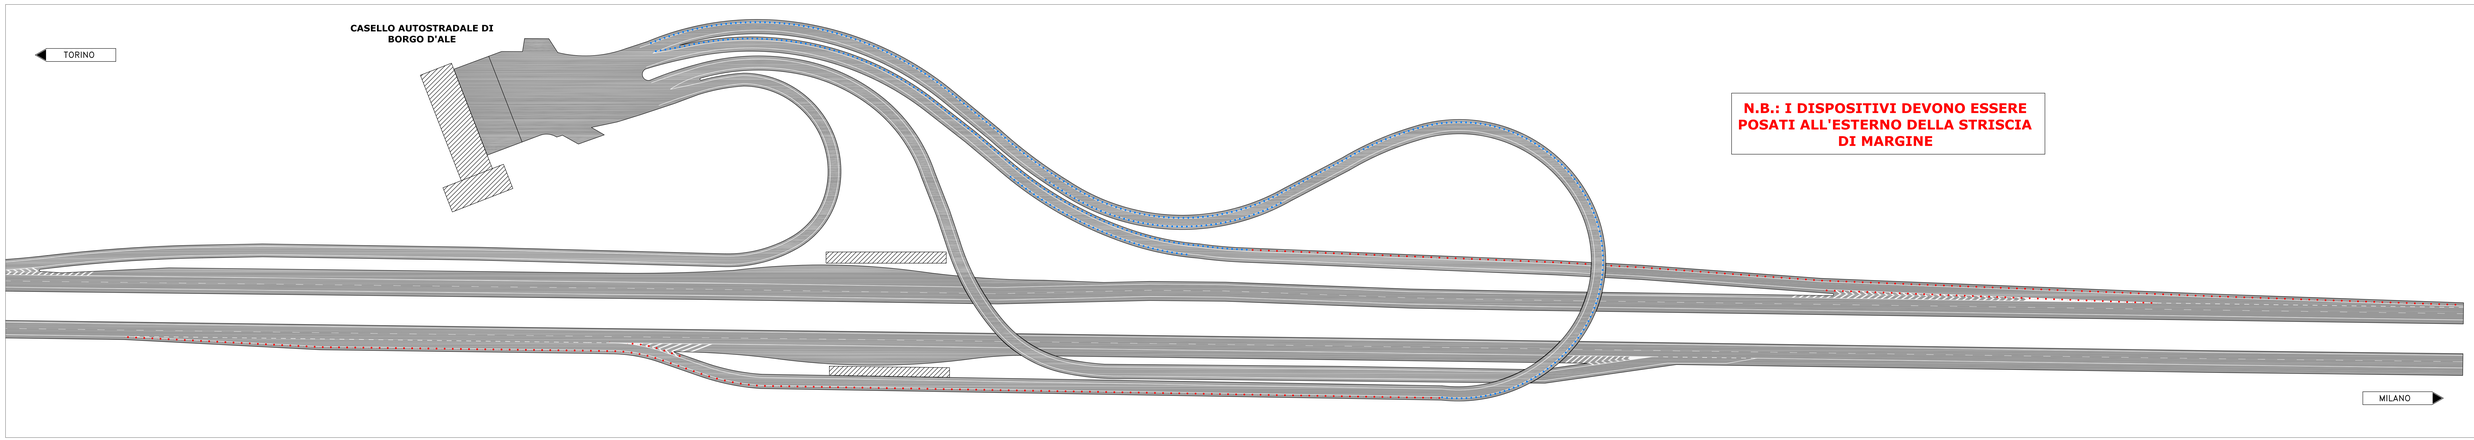

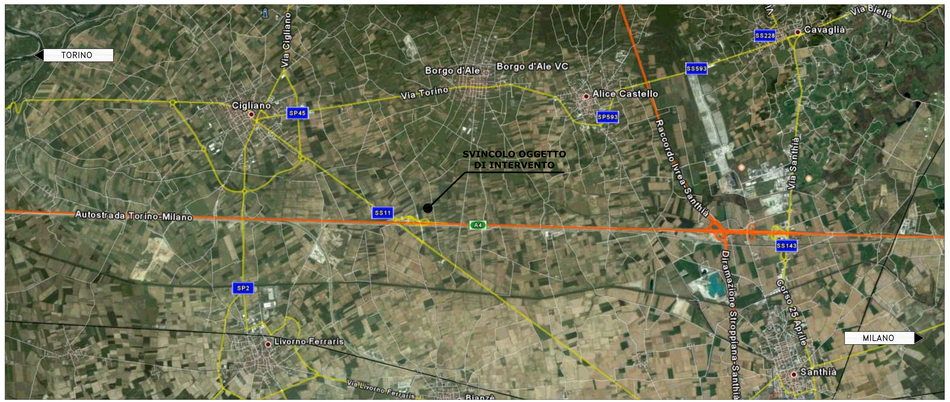

Fasi di posa:

1)

2)

3)

4)

5)

6)

Prima:

Dopo:

LEGENDA:

- Dispositivo light dome monofacciale posato con **interasse di 6,00 mt**
- Dispositivo light dome monofacciale posato con **interasse di 3,00 mt** (cuspid)

light dome monofacciali: n° 850

Mod.n.14 rev.07 02/11/05

InStraDA
Inserti Stradali e Dotazioni Analoghe

COMMITTENTE

Autostrade per l'Italia

OGGETTO

Progetto per la messa in sicurezza delle rampe di diversione presso lo svincolo autostradale di Borgo d'Ale, sull'autostrada A4 Milano-Torino, per mezzo dei dispositivi integrativi della segnaletica orizzontale denominati light dome

DENOMINAZIONE TAVOLA

Autostrada A4, svincolo di Borgo d'Ale - Dispositivi "light dome"

PROT. COMMESSA	DATA INIZIO PROGETTO **02-07-2008**		FASE TAVOLA	aggiornato	aggiornato	aggiornato
CODICE TAVOLA **1**	VALIDATORE **********	DATA **********	PRELIMINARE	.....	.....	.....
	RAPPORTO DI SCALA **1:1000**		DEFINITIVO	.....	.....	.....
	REALIZZATO CON ARCHITECTURAL DESKTOP 2007		ESECUTIVO	.....	.....	.....

CONSULENZA:		ELABORAZIONE GRAFICA A CURA DI:	
RESPONSABILE PROGETTAZIONE SPECIALISTICA:		ELABORAZIONE PROGETTUALE A CURA DI:	

VISTO DELLA COMMITTENTE

A termini di legge il presente disegno è di proprietà de "Instrada S.r.l." e non potrà essere riprodotto o trasmesso a terzi senza precisa autorizzazione della stessa.